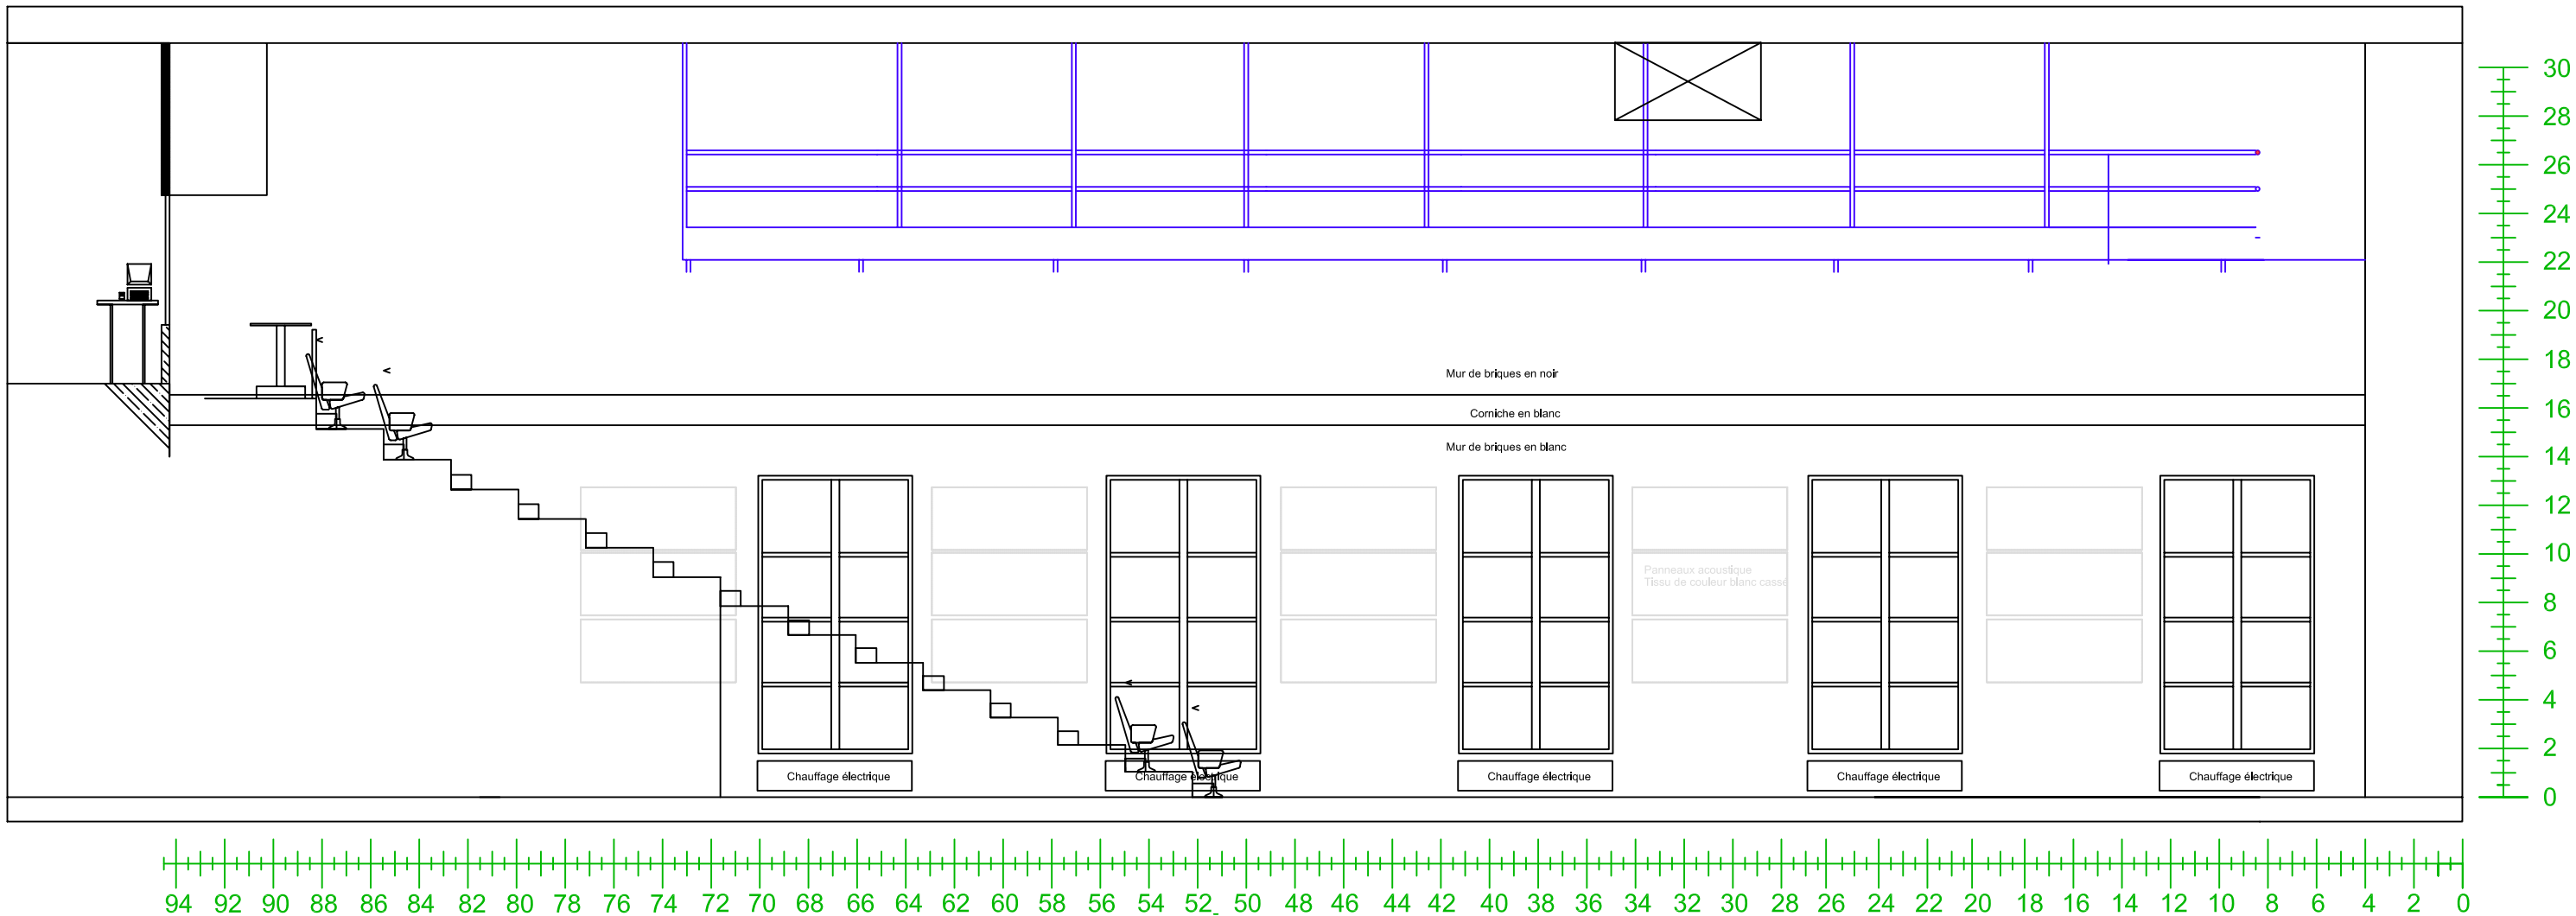
Mur de briques en noir
Corniche en blanc
Mur de briques en blanc
Panneaux acoustique
Tissu de couleur blanc cassé
Chauffage électrique
Chauffage électrique
Chauffage électrique
Chauffage électrique
Chauffage électrique
30 28 26 24 22 20 18 16 14 12 10 8 6 4 2 0
94 92 90 88 86 84 82 80 78 76 74 72 70 68 66 64 62 60 58 56 54 52 50 48 46 44 42 40 38 36 34 32 30 28 26 24 22 20 18 16 14 12 10 8 6 4 2 0